


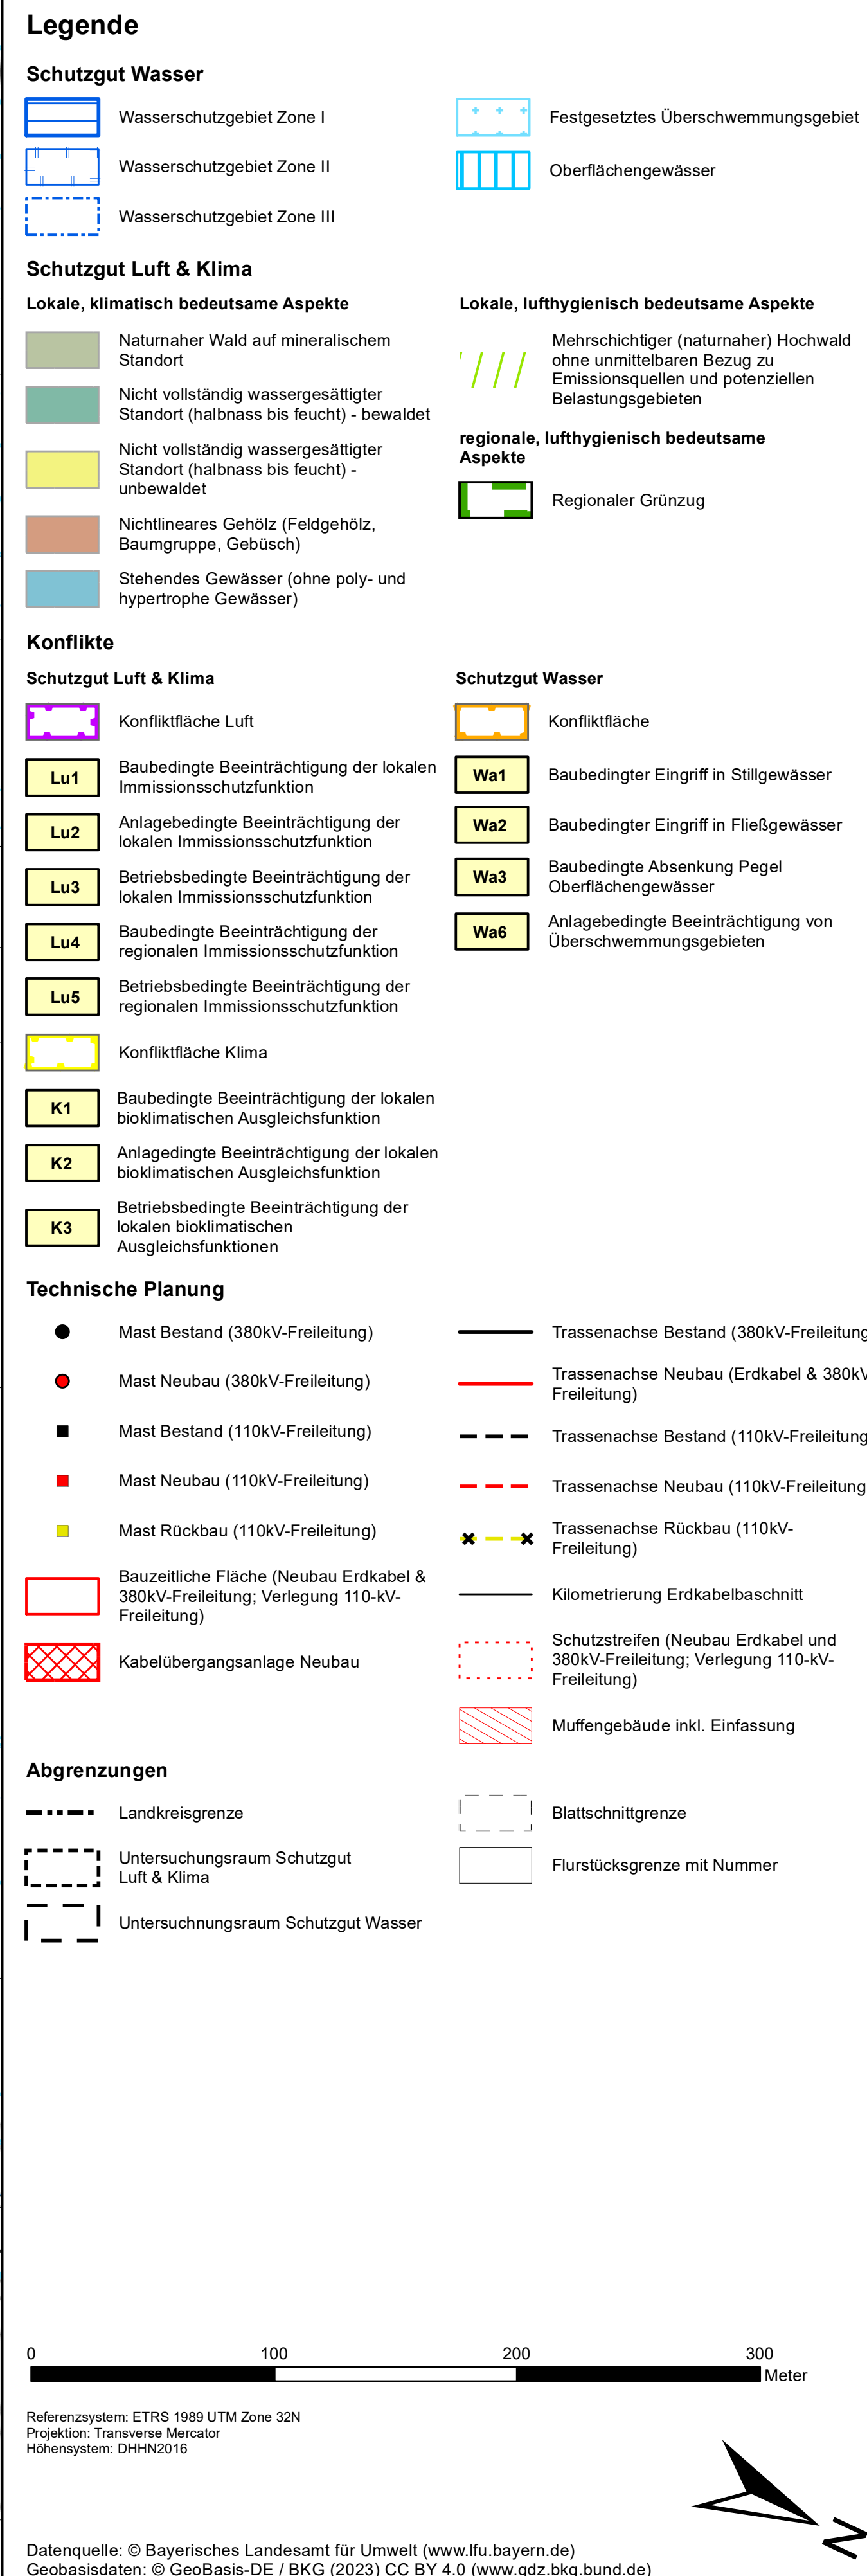

				
Zust.	Änderung	Datum	Name	

Behördenvermerke:



Zust.	Aenderung	Datum
-------	-----------	-------

--	--

Anlage: 7.3
Blatt: 4 /

380-kV-Ltg. Altheim - Isar
PFA 1: Altheim - Isar / LH-06-B175

Bestands- und Konfliktplan

Erdkabel Km. 0,0 - Erdkabel Km. 1,6
Abschnitt UW Altheim - KÜA OHU

Erdkabel Km. 0,0 - Erdkabel Km. 1,6
Abschnitt UW Altheim - KÜA OHU

Aufgestellt	
-------------	--

Aufgestellt	
-------------	--

Firma: ifuplan ifuplan Institut für Umweltplanung und Raumentwicklung GmbH & Co. KG	Maßstab: 1 : 2.000	Ausgabedatum: 30.04.2024
	Einheit: Meter	

					Datum	Name
				Bearb.	30.04.2024	Pawlik
				Gepr.	30.04.2024	Eberl



Zust.	Änderung	Datum	Name	
-------	----------	-------	------	--



Legende

Schutzgut Wasser

Wasserschutzgebiet Zone I

Wasserschutzgebiet Zone II

Wasserschutzgebiet Zone III

Festgesetztes Überschungsungsgebiet

Oberflächengewässer

Schutzgut Luft & Klima

Lokale, Klimatisch bedeutsame Aspekte

Naturnaher Wald auf mineralischem Standort

Nicht vollständig wassergesättigter Standort (halbnaß bis feucht) - bewaldet

Nicht vollständig wassergesättigter Standort (halbnaß bis feucht) - unbewaldet

Nichtliniarees Gehölz (Feldgehölz, Baumgruppen, Gehäusch)

Stehendes Gewässer (ohne poly- und hypertrophe Gewässer)

Lokale, lufthygienisch bedeutsame Aspekte

Mehrschichtiger (naturnaher) Hochwald ohne unmittelbaren Bezug zu Emissionsquellen und potenziellen Belastungsgebieten

regionale, lufthygienisch bedeutsame Aspekte

Regionaler Grünzug

Konflikte

Schutzgut Luft & Klima

Konfliktfläche Luft

Lu1

Baubedingte Beeinträchtigung der lokalen Immissionschutzfunktion

Lu2

Anlagebedingte Beeinträchtigung der lokalen Immissionschutzfunktion

Lu3

Betriebsbedingte Beeinträchtigung der lokalen Immissionschutzfunktion

Lu4

Baubedingte Beeinträchtigung der regionalen Immissionschutzfunktion

Lu5

Betriebsbedingte Beeinträchtigung der regionalen Immissionschutzfunktion

Konfliktfläche Klima

K1

Baubedingte Beeinträchtigung der lokalen bioklimatischen Ausgleichsfunktion

K2

Anlagebedingte Beeinträchtigung der lokalen bioklimatischen Ausgleichsfunktion

K3

Betriebsbedingte Beeinträchtigung der lokalen bioklimatischen Ausgleichsfunktionen

Schutzgut Wasser

Wa1

Baubedingter Eingriff in Stillgewässer

Wa2

Baubedingter Eingriff in Fließgewässer

Wa3

Baubedingte Absenkung Pegel

Wa6

Anlagebedingte Beeinträchtigung von Überschwemmungsgebieten

Technische Planung

Mast Bestand (380kV-Freileitung)

Mast Neubau (380kV-Freileitung)

Mast Bestand (110kV-Freileitung)

Mast Neubau (110kV-Freileitung)

Mast Rückbau (110kV-Freileitung)

Bauzeitliche Fläche (Neubau Erdkabel & 380kV-Freileitung; Verlegung 110-kV-Freileitung)

Kabelübergangsanlage Neubau

Trassenachse Bestand (380kV-Freileitung)

Trassenachse Neubau (Erdkabel & 380kV-Freileitung)

Trassenachse Bestand (110kV-Freileitung)

Trassenachse Neubau (110kV-Freileitung)

Trassenachse Rückbau (110kV-Freileitung)

Kilometrierung Erdkabelabschnitt

Schutzstreifen (Neubau Erdkabel und 380kV-Freileitung; Verlegung 110-kV-Freileitung)

Muffengebäude inkl. Einfassung

Abgrenzungen

Landkreisgrenze

Untersuchungsraum Schutzgut Luft & Klima

Untersuchungsraum Schutzgut Wasser

Blattschnittgrenze

Flurstücksangrenze mit Nummer

0100200300Meter

Referenzsystem: ETRS 1989 UTM Zone 32N

Projektion: Transverse Mercator

Höhenystem: DHHN2016

Datenquelle: © Bayerisches Landesamt für Umwelt (www.lfu.bayern.de)

Geobasisdaten: © GeoBasis-DE / BKG (2023) CC BY 4.0 (www.gdz.bkg.bund.de)

Altheim - Isar
PFA 1: Altheim - Isar / LH-06-B175

Landschaftspflegerischer Begleitplan

Bestands- und Konfliktplan

Schutzgüter Wasser, Luft und Klima

Erdkabel Km. 2,7 - Mast Nr. B176/5B
Abschnitt UW Altheim - KUA OHU

Planfeststellungsunterlage				Behördenvermerk:	
Aufgestellt Bayreuth,					
Firma: ifuplan Institut für Umweltplanung und Raumentwicklung GmbH & Co. KG		Maßstab: 1:2.000 Einheit: Meter	Ausgabedatum: 30.04.2024		
		Datum	Name		
		Bearb.	30.04.2024	Pawlik	
		Gepr.	30.04.2024	Ebert	
Zust.	Änderung	Datum	Name		

Daten: W:\Kunden\165_TenneT\IP11_A810_Isar-Altheim\6_GIS\2_Projekt\Karten_LBP\Bestands_Konfliktkarten\04_final\A810_2024\0430_7_3_8_SG_Wasser_Luft_Klima.mxd



Legende

Schutzgut Wasser

Wasserschutzgebiet Zone I

Wasserschutzgebiet Zone II

Wasserschutzgebiet Zone III

Festgesetztes Überschwemmungsgebiet

Oberflächengewässer

Schutzgut Luft & Klima

Lokale, Klimatisch bedeutsame Aspekte

Naturnaher Wald auf mineralischem Standort

Nicht vollständig wassergesättigter Standort (halbnaß bis feucht) - bewaldet

Nicht vollständig wassergesättigter Standort (halbnaß bis feucht) - unbewaldet

Nichtliniarees Gehölz (Feldgehölz, Baumgruppen, Gebüsch)

Stehendes Gewässer (ohne poly- und hypertrophe Gewässer)

Lokale, lufthygienisch bedeutsame Aspekte

Mehrschichtiger (naturnaher) Hochwald ohne unmittelbaren Bezug zu Emissionsquellen und potenziellen Belastungsgebieten

regionale, lufthygienisch bedeutsame Aspekte

Regionaler Grünzug

Konflikte

Schutzgut Luft & Klima

Konfliktfläche Luft

Lu1

Baubedingte Beeinträchtigung der lokalen Immissionsschutzfunktion

Lu2

Anlagebedingte Beeinträchtigung der lokalen Immissionsschutzfunktion

Lu3

Betriebsbedingte Beeinträchtigung der lokalen Immissionsschutzfunktion

Lu4

Baubedingte Beeinträchtigung der regionalen Immissionsschutzfunktion

Lu5

Betriebsbedingte Beeinträchtigung der regionalen Immissionsschutzfunktion

Konfliktfläche Klima

K1

Baubedingte Beeinträchtigung der lokalen bioklimatischen Ausgleichsfunktion

K2

Anlagebedingte Beeinträchtigung der lokalen bioklimatischen Ausgleichsfunktion

K3

Betriebsbedingte Beeinträchtigung der lokalen bioklimatischen Ausgleichsfunktionen

Schutzgut Wasser

Konfliktfläche

Wa1

Baubedingter Eingriff in Stillgewässer

Wa2

Baubedingter Eingriff in Fließgewässer

Wa3

Baubedingte Absenkung Pegel

Wa6

Anlagebedingte Beeinträchtigung von Überschwemmungsgebieten

Technische Planung

Mast Bestand (380kV-Freileitung)

Mast Neubau (380kV-Freileitung)

Mast Bestand (110kV-Freileitung)

Mast Neubau (110kV-Freileitung)

Mast Rückbau (110kV-Freileitung)

Bauzeitliche Fläche (Neubau Erdkabel & 380kV-Freileitung; Verlegung 110-kV-Freileitung)

Kabelübergangsanlage Neubau

Trassenachse Bestand (380kV-Freileitung)

Trassenachse Neubau (Erdkabel & 380kV-Freileitung)

Trassenachse Bestand (110kV-Freileitung)

Trassenachse Neubau (110kV-Freileitung)

Trassenachse Rückbau (110kV-Freileitung)

Kilometrierung Erdkabelbaschnitt

Schutzstreifen (Neubau Erdkabel und 380kV-Freileitung; Verlegung 110-kV-Freileitung)

Muffengebäude inkl. Einfassung

Abgrenzungen

Landkreisgrenze

Untersuchungsraum Schutzgut Luft & Klima

Untersuchungsraum Schutzgut Wasser

Blattschnittgrenze

Flurstücksgrenze mit Nummer

0100200300Meter

Referenzsystem: ETRS 1989 UTM Zone 32N
Projektion: Transverse Mercator
Höhensystem: DHHN2016

Datenquelle: © Bayerisches Landesamt für Umwelt (www.lfu.bayern.de)
Geobasisdaten: © GeoBasis-DE / BKG (2023) CC BY 4.0 (www.gdz.bkg.bund.de)

Anlage: 7.3.8
Blatt: 7 / 7

380-kV-Ltg. Altheim - Isar
PFA 1: Altheim - Isar / LH-06-B175

Landschaftspflegerischer
Begleitplan

Bestands- und Konfliktplan

Schutzgüter Wasser,
Luft und Klima

Erdkabel Km. 4,1 - Mast Nr. B57/26
Abschnitt UW Altheim - KUA OHU

Planfeststellungsunterlage			Behördenvermerk:			
Aufgestellt Bayreuth,						
Firma: ifuplan Institut für Umweltplanung und Raumentwicklung GmbH & Co. KG	Maßstab: 1:2.000	Ausgabedatum: 30.04.2024				
	Einheit: Meter					
		Datum	Name			
		Bearb.	30.04.2024	Pawlik		
		Gepr.	30.04.2024	Ebert		
Zust.	Änderung	Datum	Name			